


Vorhaben- und Erschließungsplan


„Drommershäuser Straße 26“
(Flur 2, Flurstück 52)
in Weilburg – Hirschhausen

Oktober 2020

Vorhabenträger:

Frau Sabine Rosenkranz und Herr Jürgen Stroh,
Drommershäuser Straße 26,
35781 Weilburg – Hirschhausen

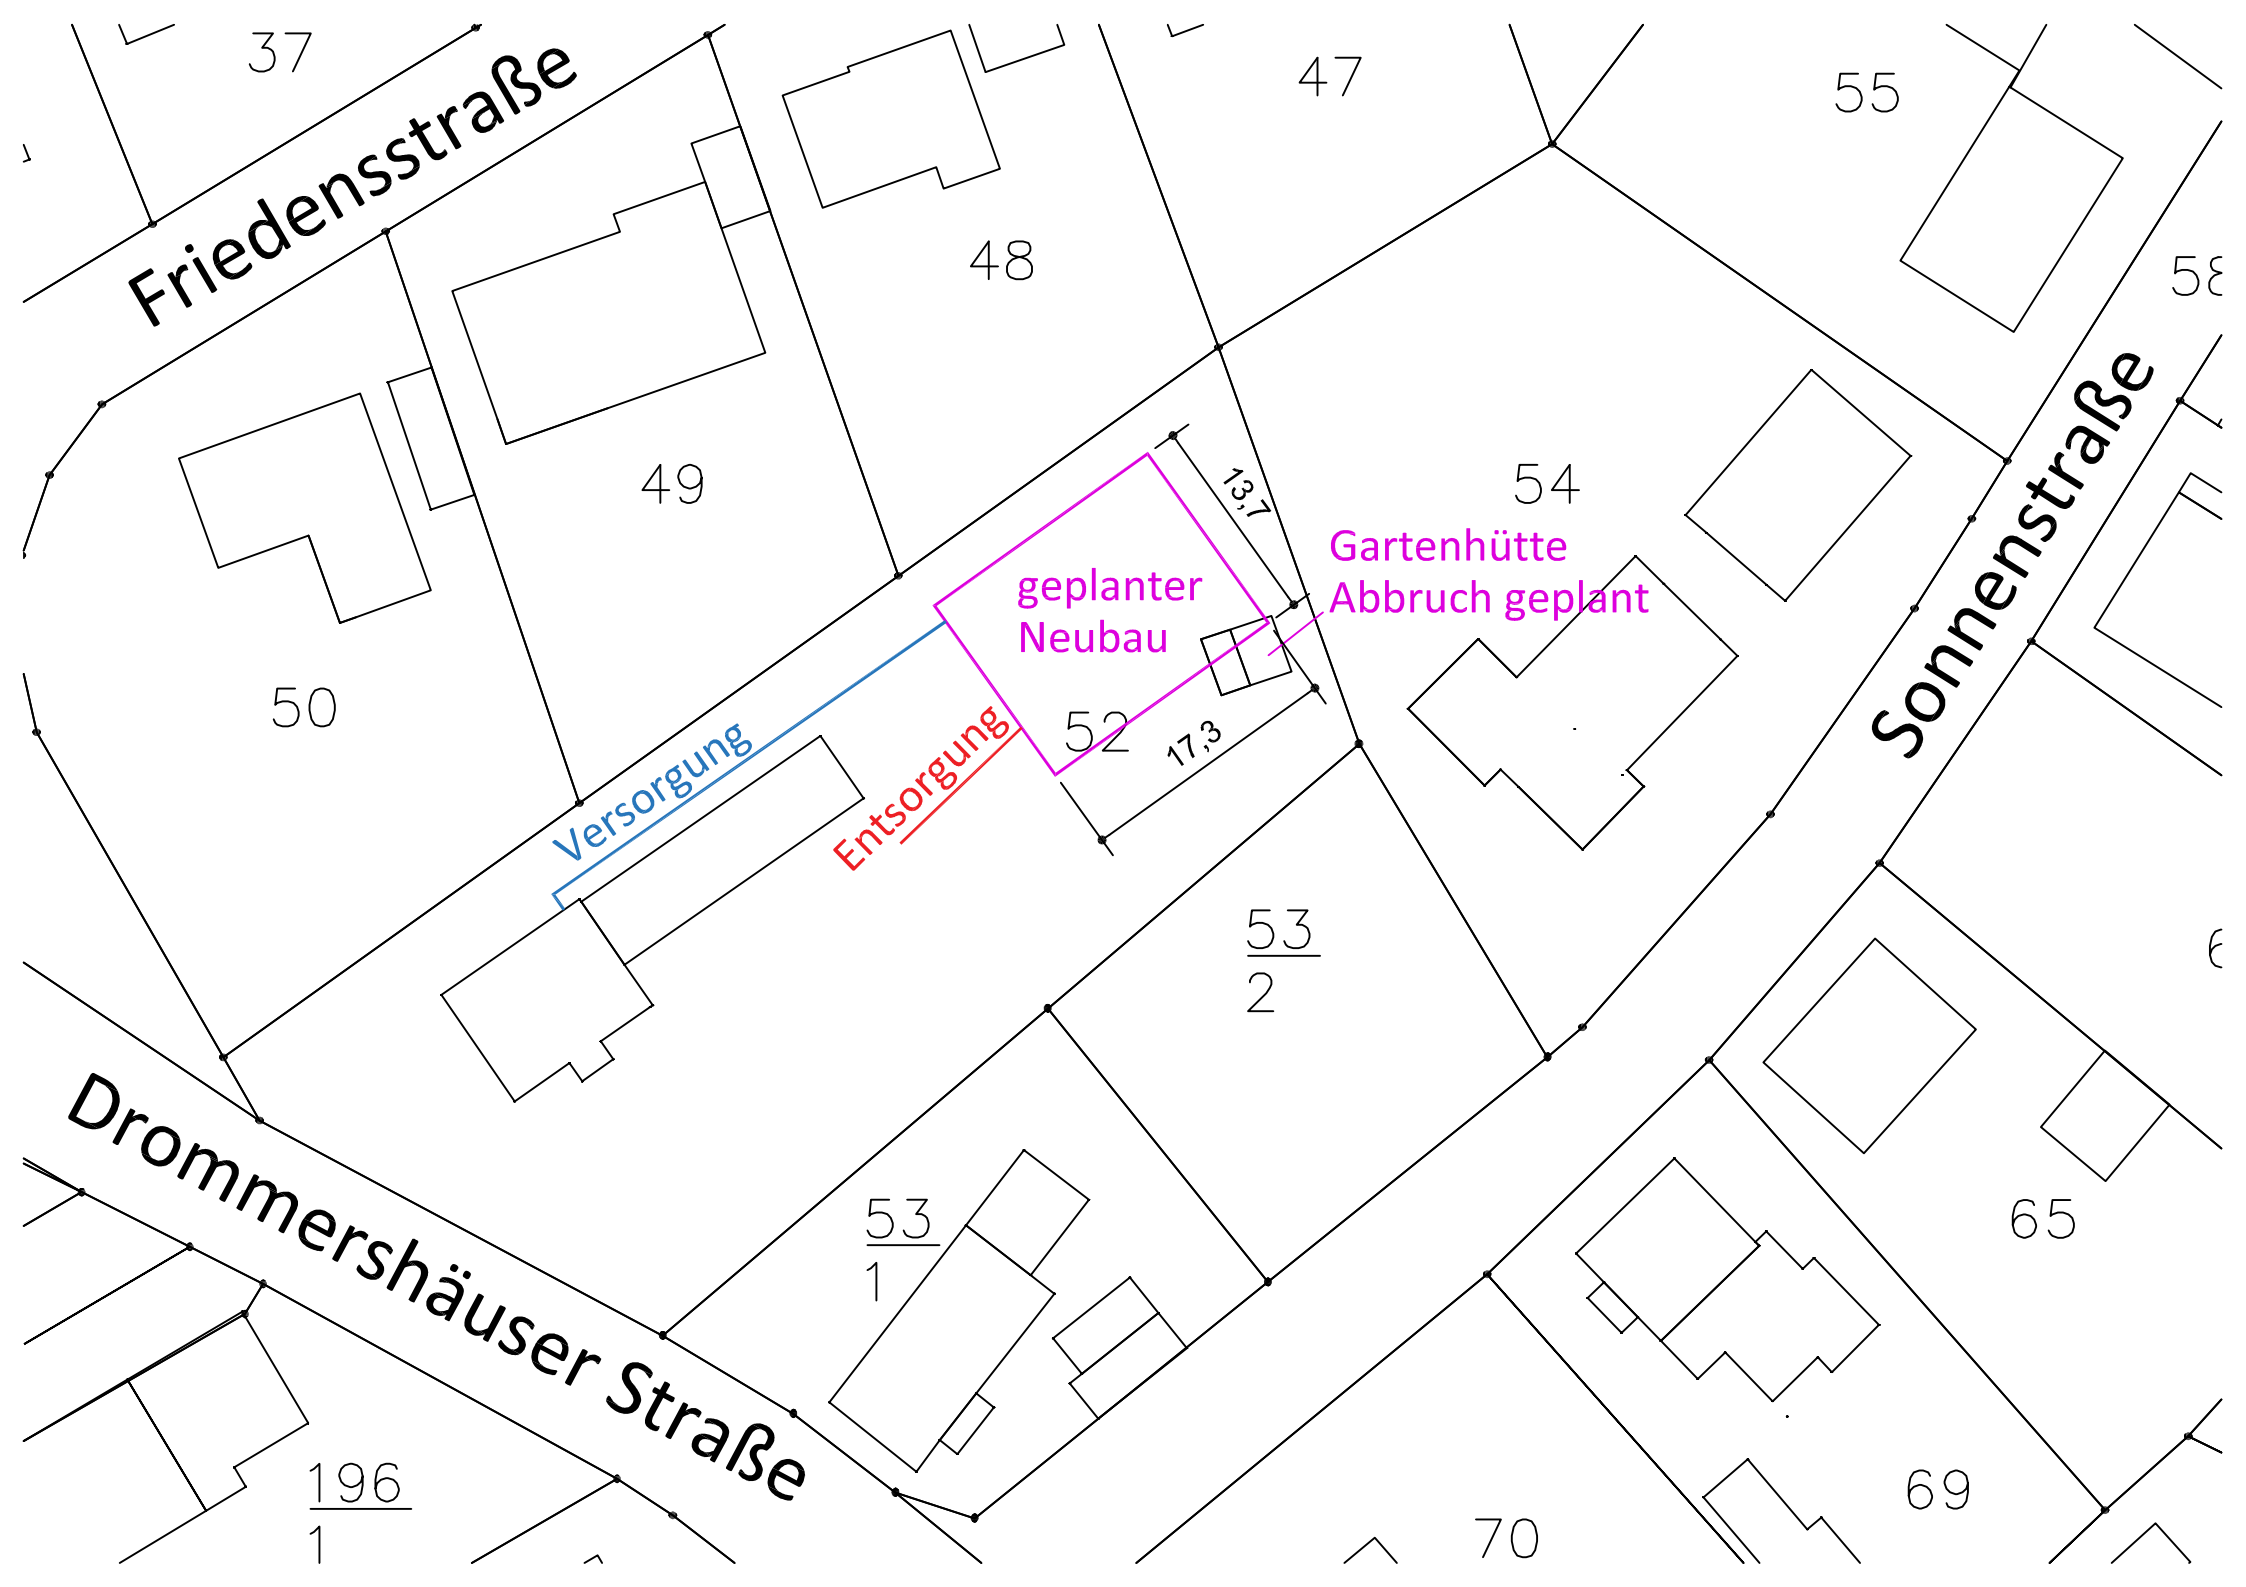


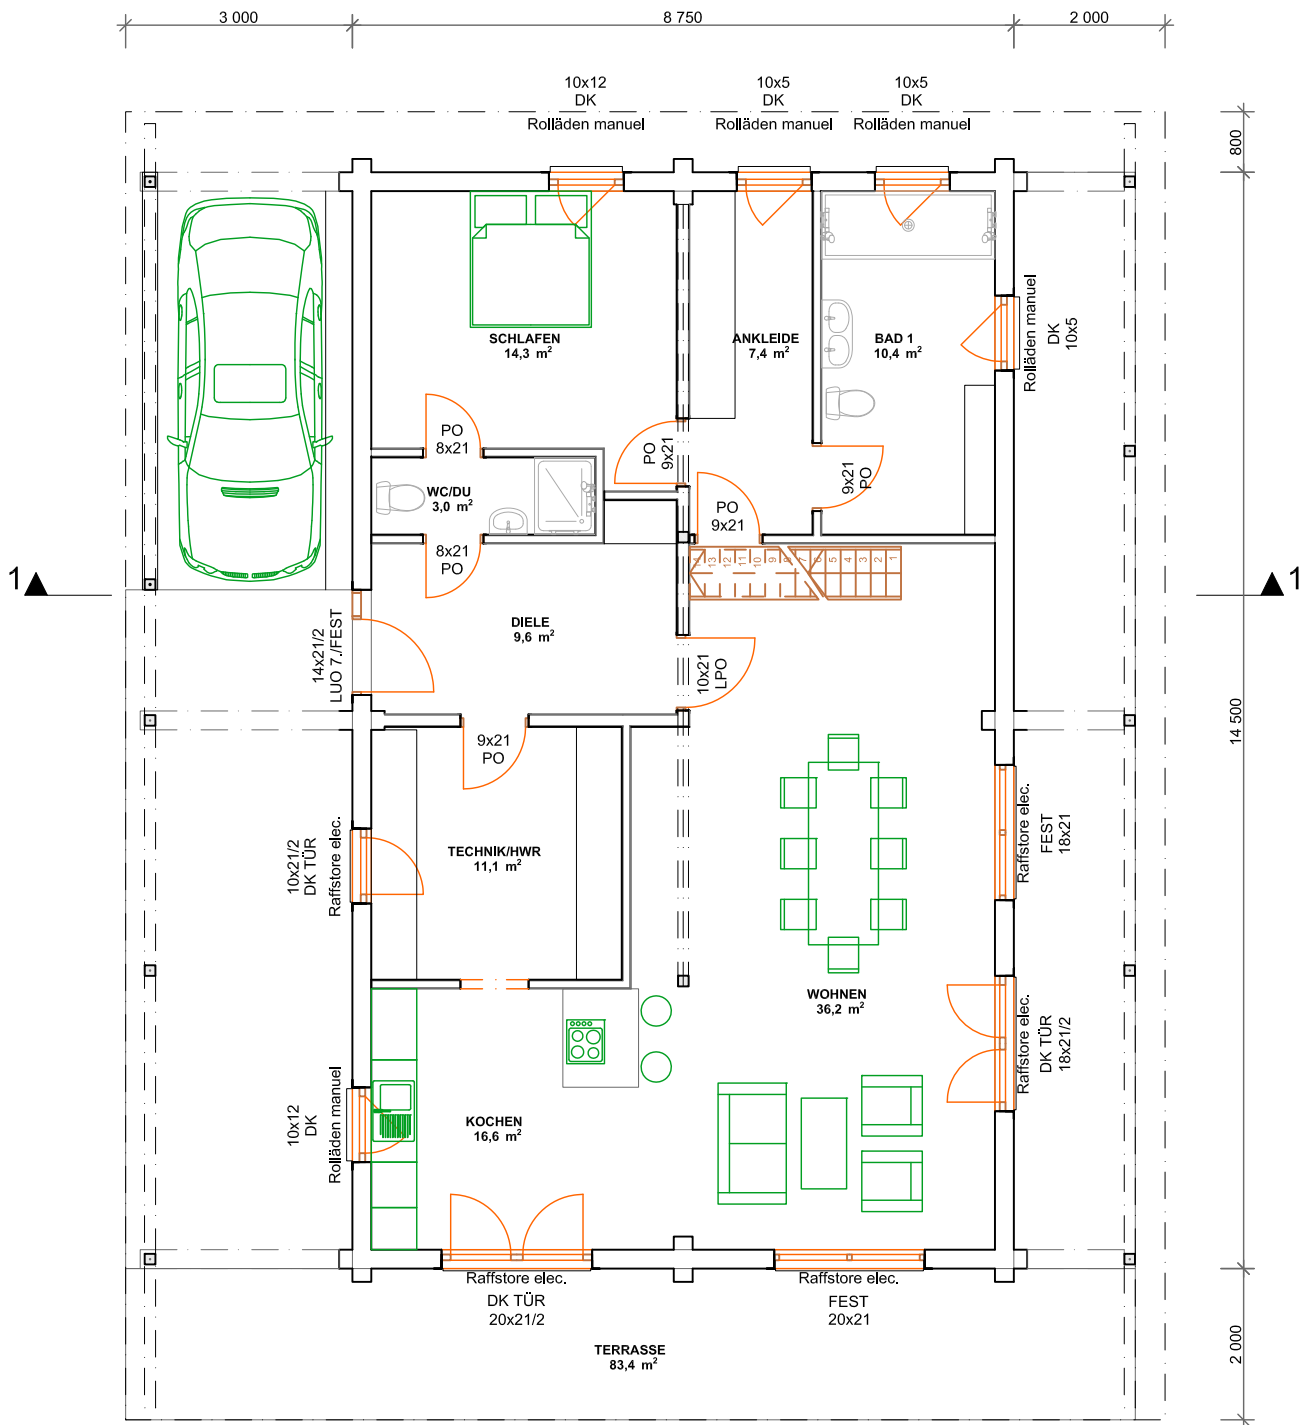

— 1 9 0 7 —
POLARLIFEHAUS[®]
 FINEST FROM FINLAND

HAUS STROH
 GRUNDRISS EG 1:100


20.03.2020 J.R

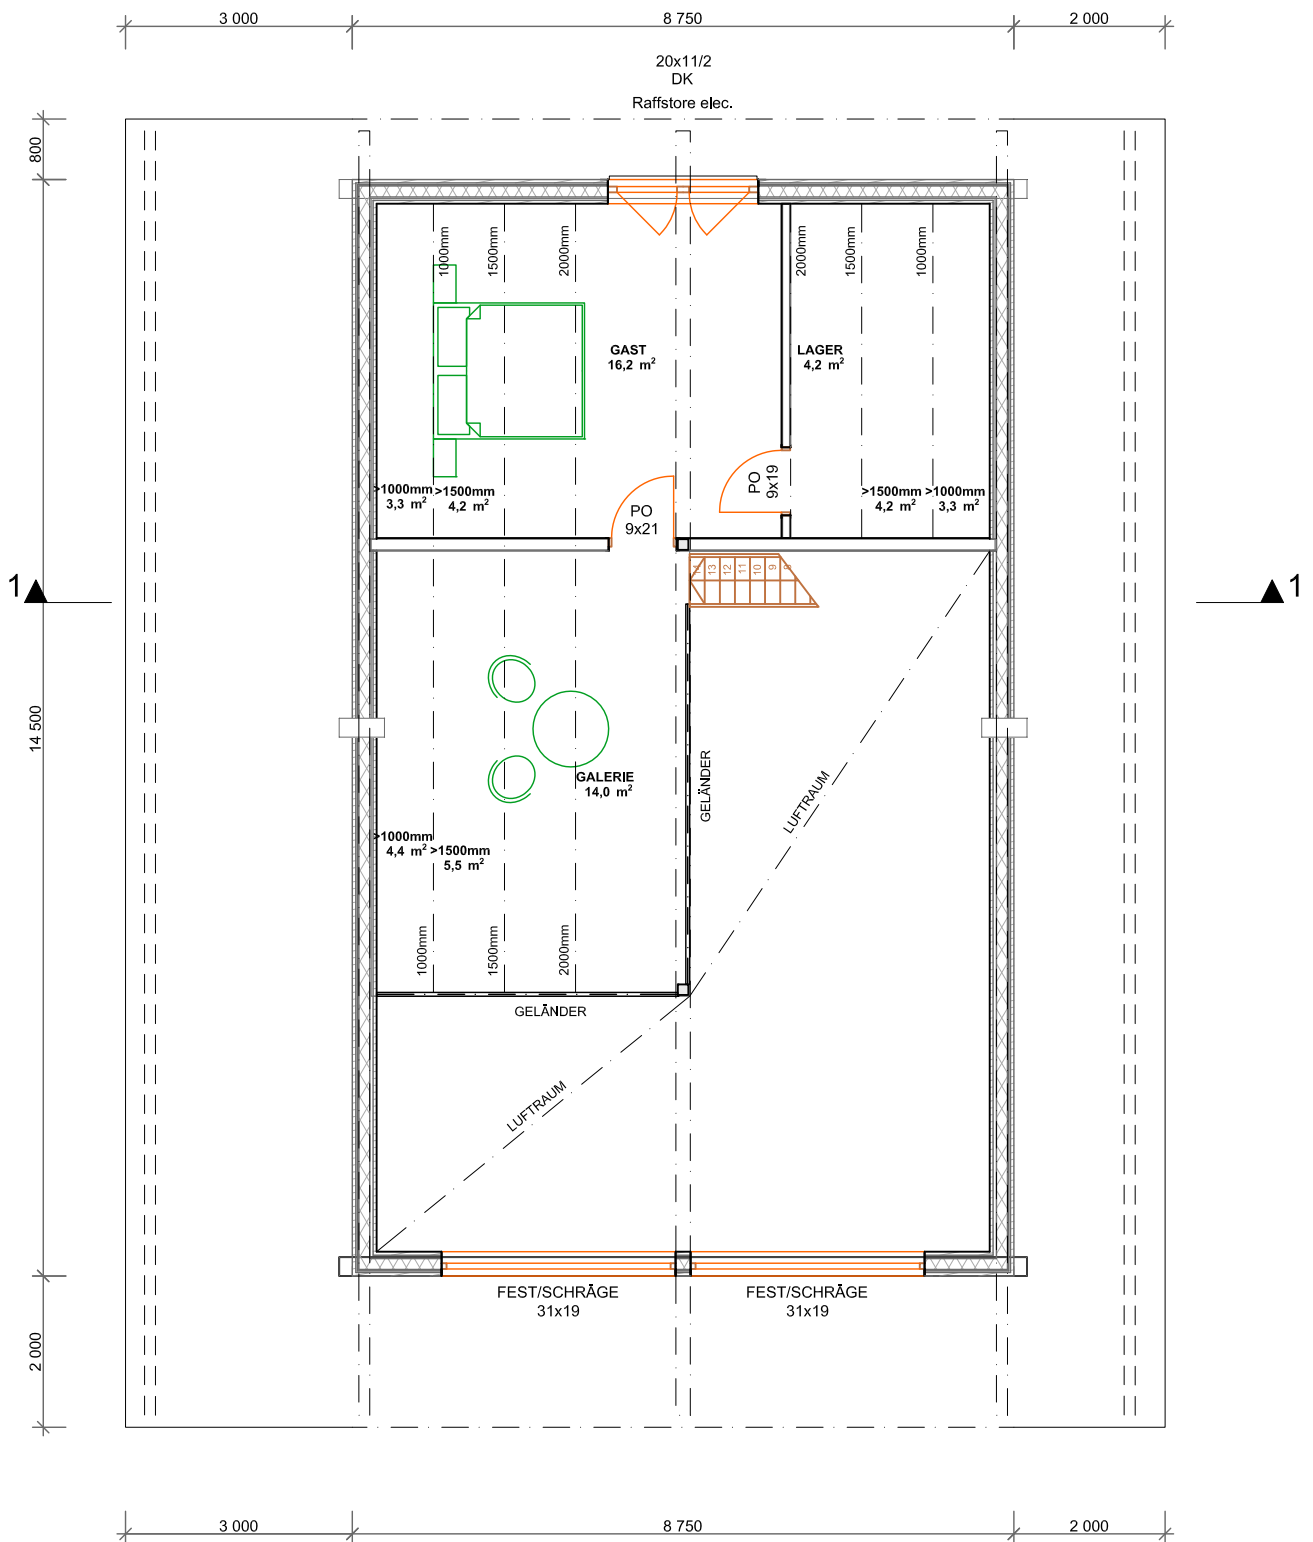

— 1 9 0 7 —
POLARLIFEHAUS®
 FINEST FROM FINLAND

HAUS STROH
 GRUNDRISS OG 1:100

20.03.2020 J.R


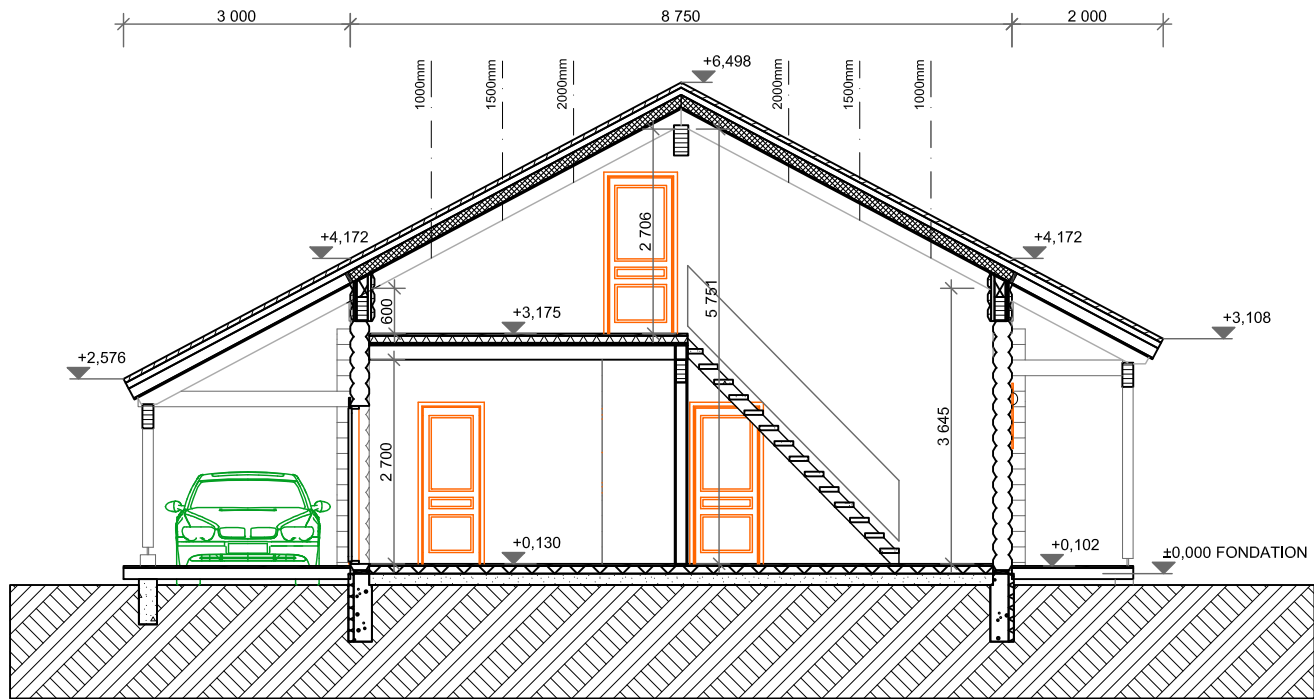


1 - 1

- 1 9 0 7 -
POLARLIFEHAUS®
 FINEST FROM FINLAND

HAUS STROH
 SCHNITT 1-1 1:100



20.03.2020 J.R

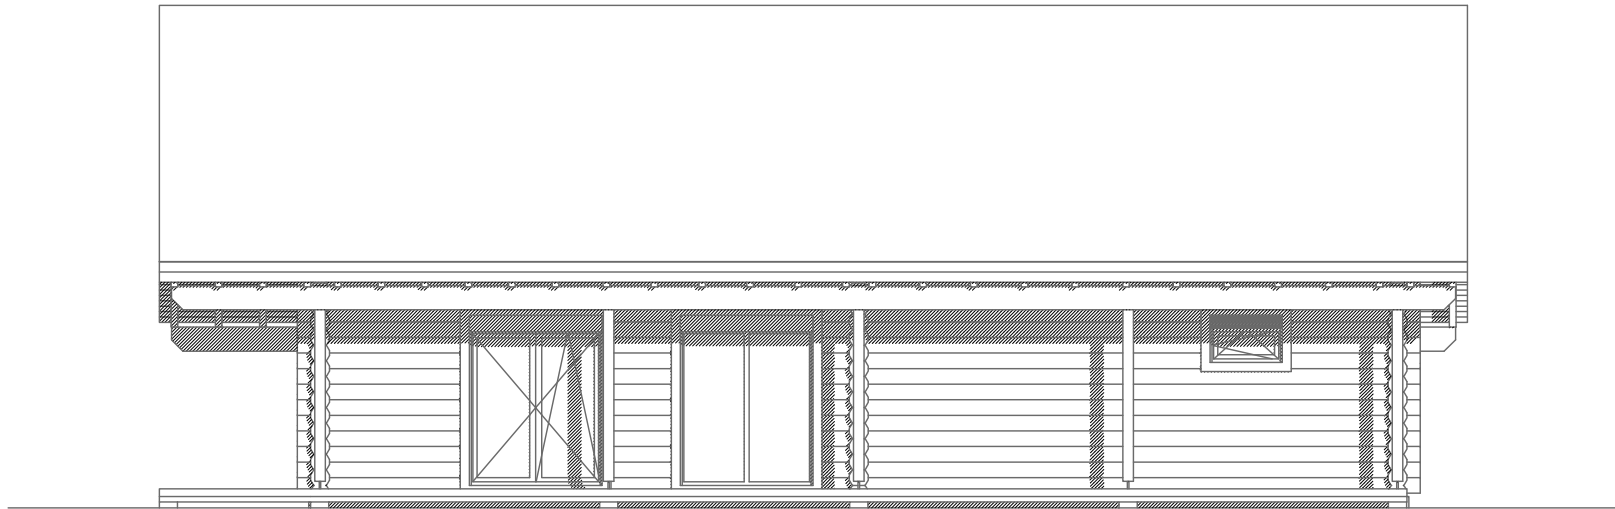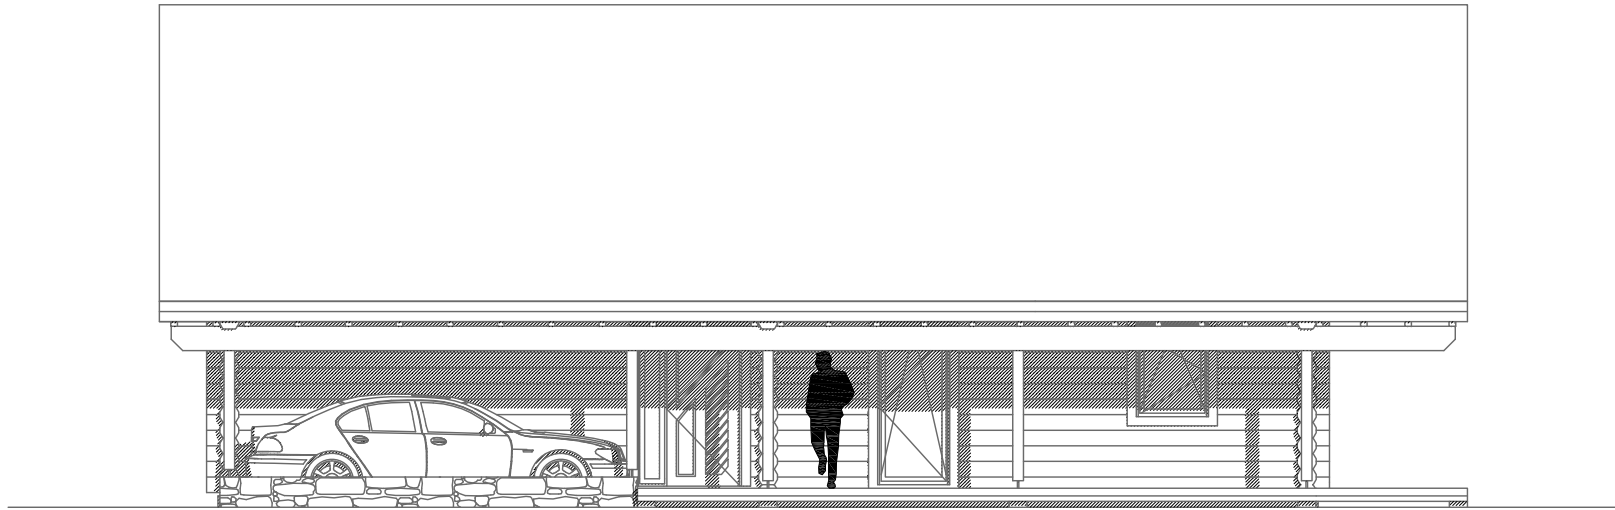

- 1 9 0 7 -
POLARLIFEHAUS®
FINEST FROM FINLAND

HAUS STROH
ANSICHTEN 1/2 1:100

20.03.2020 J.R

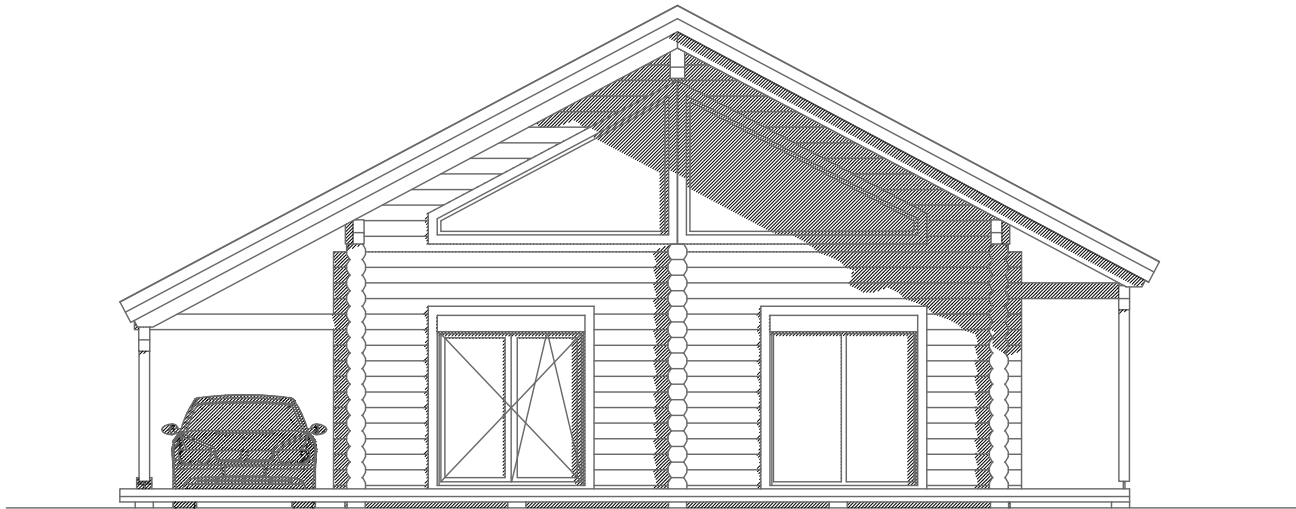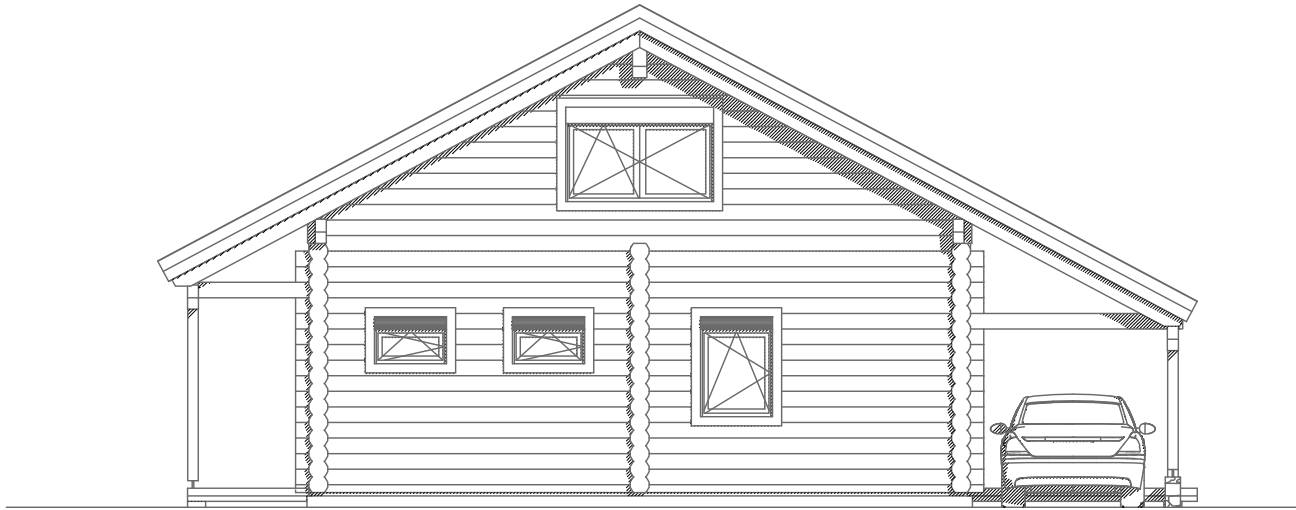

- 1 9 0 7 -
POLARLIFEHAUS®
FINEST FROM FINLAND

HAUS STROH
ANSICHTEN 2/2 1:100

20.03.2020 J.R