


0.30

22.60

0.30

AULA KOMÖDIENBAU WEILBURG

LAHNSEITE (WEST-SEITE)

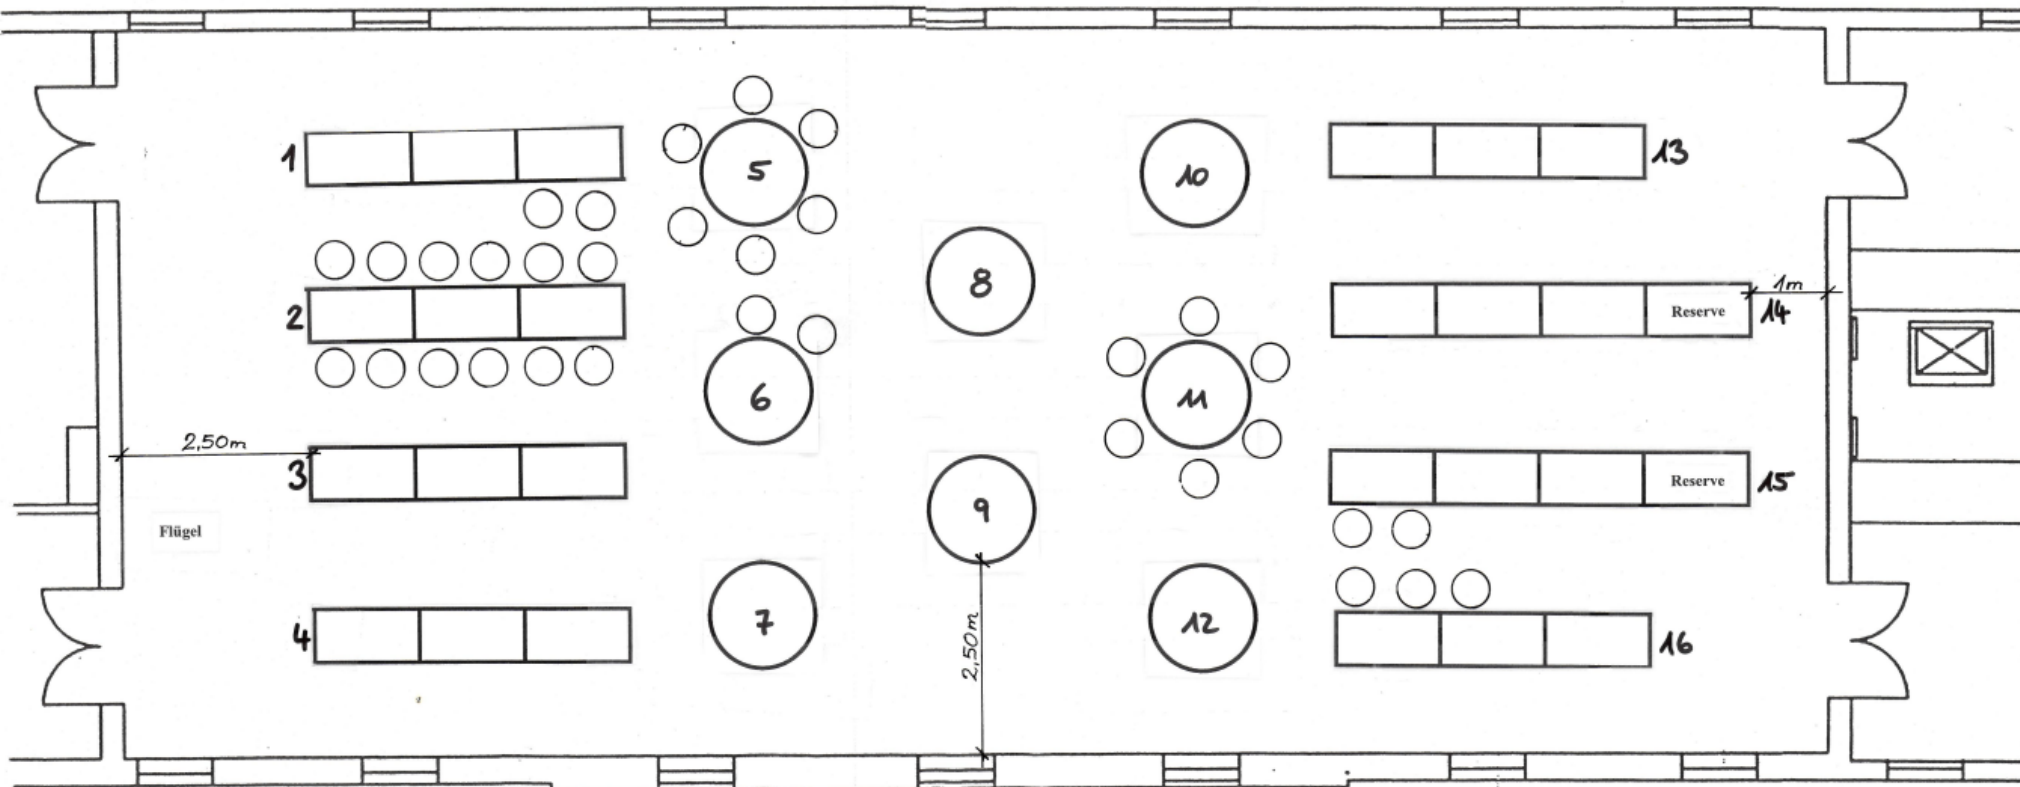

4 Tischreihen á 12 Personen = 48  
 8 runde Tische á 6 Personen = 48  
 4 Tischreihen á 12 Personen = 48  
 8 Plätze Reserve  
**152 Plätze gesamt**

MAUERSTRASSE (OST-SEITE)

cm	0	2	4	6
m	0	1	2	3

Komödienbau  
 Mauerstraße 2  
 Weilburg  
 Maßstab 1 : 50  
 Vergrößerung aus 1 : 100  
 Februar 2000 MW

20.05.2005  
 MW