



Neubau
Bürgerhaus
 Gaudernbach

Arbeitstitel: **Bauantrag**

Baugrundstück: Am Wingertsberg,
 35781 Weilburg I
 Gaudernbach

Bauherr: Stadt Weilburg

vertr. durch: Magistrat der Stadt Weilburg

Adresse: Mauerstraße 6-8,
 35781 Weilburg

Planinhalt: **Bestuhlung Variante 1**

Plannr.: 01

Projektnr.: RL 857

Maßstab: 1:100

Datum: 28.05.2025

Bauherr:

Datum, Unterschrift


Entwurfverfasser:


Datum, Unterschrift

Architekt

RITZ & LOSACKER

Seit

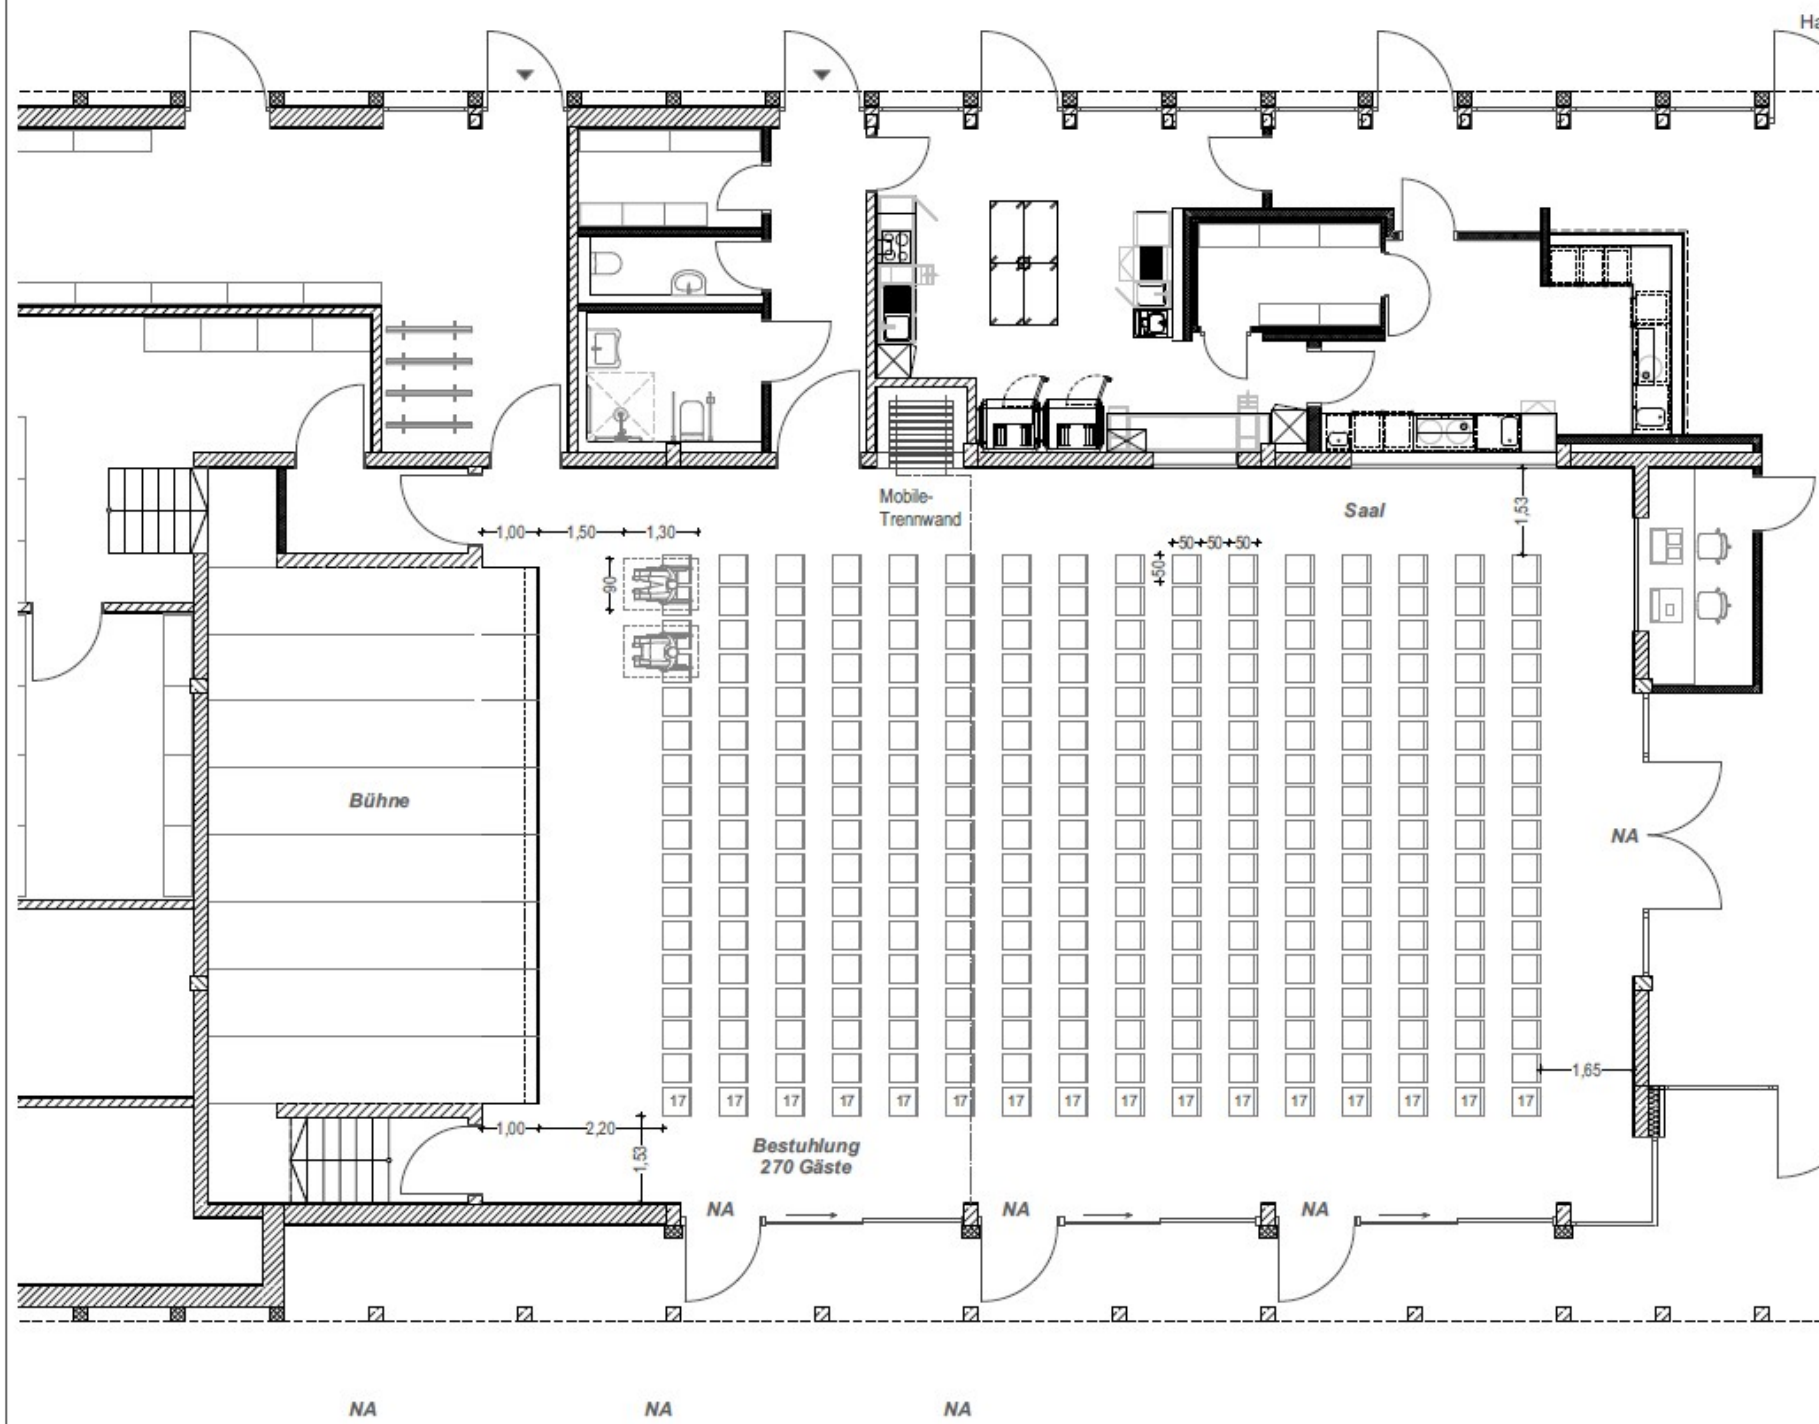

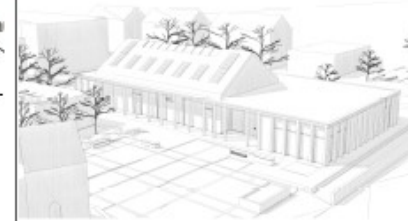

Neubau
Bürgerhaus
 Gaudernbach

Arbeitstitel: **Bauantrag**

Baugrundstück: Am Wingertsberg,
 35781 Weilburg I
 Gaudernbach

Bauherr: Stadt Weilburg

vertr. durch: Magistrat der Stadt Weilburg

Adresse: Mauerstraße 6-8,
 35781 Weilburg

Planinhalt: **Bestuhlung Variante 2**

Plannr.: 02

Projektnr.: RL 857

Maßstab: 1:100

Datum: 28.05.2025

Bauherr:

Datum, Unterschrift


Entwurfsvorfasser:


Datum, Unterschrift

Architekt

RITZ & LOSACKER

Entf.

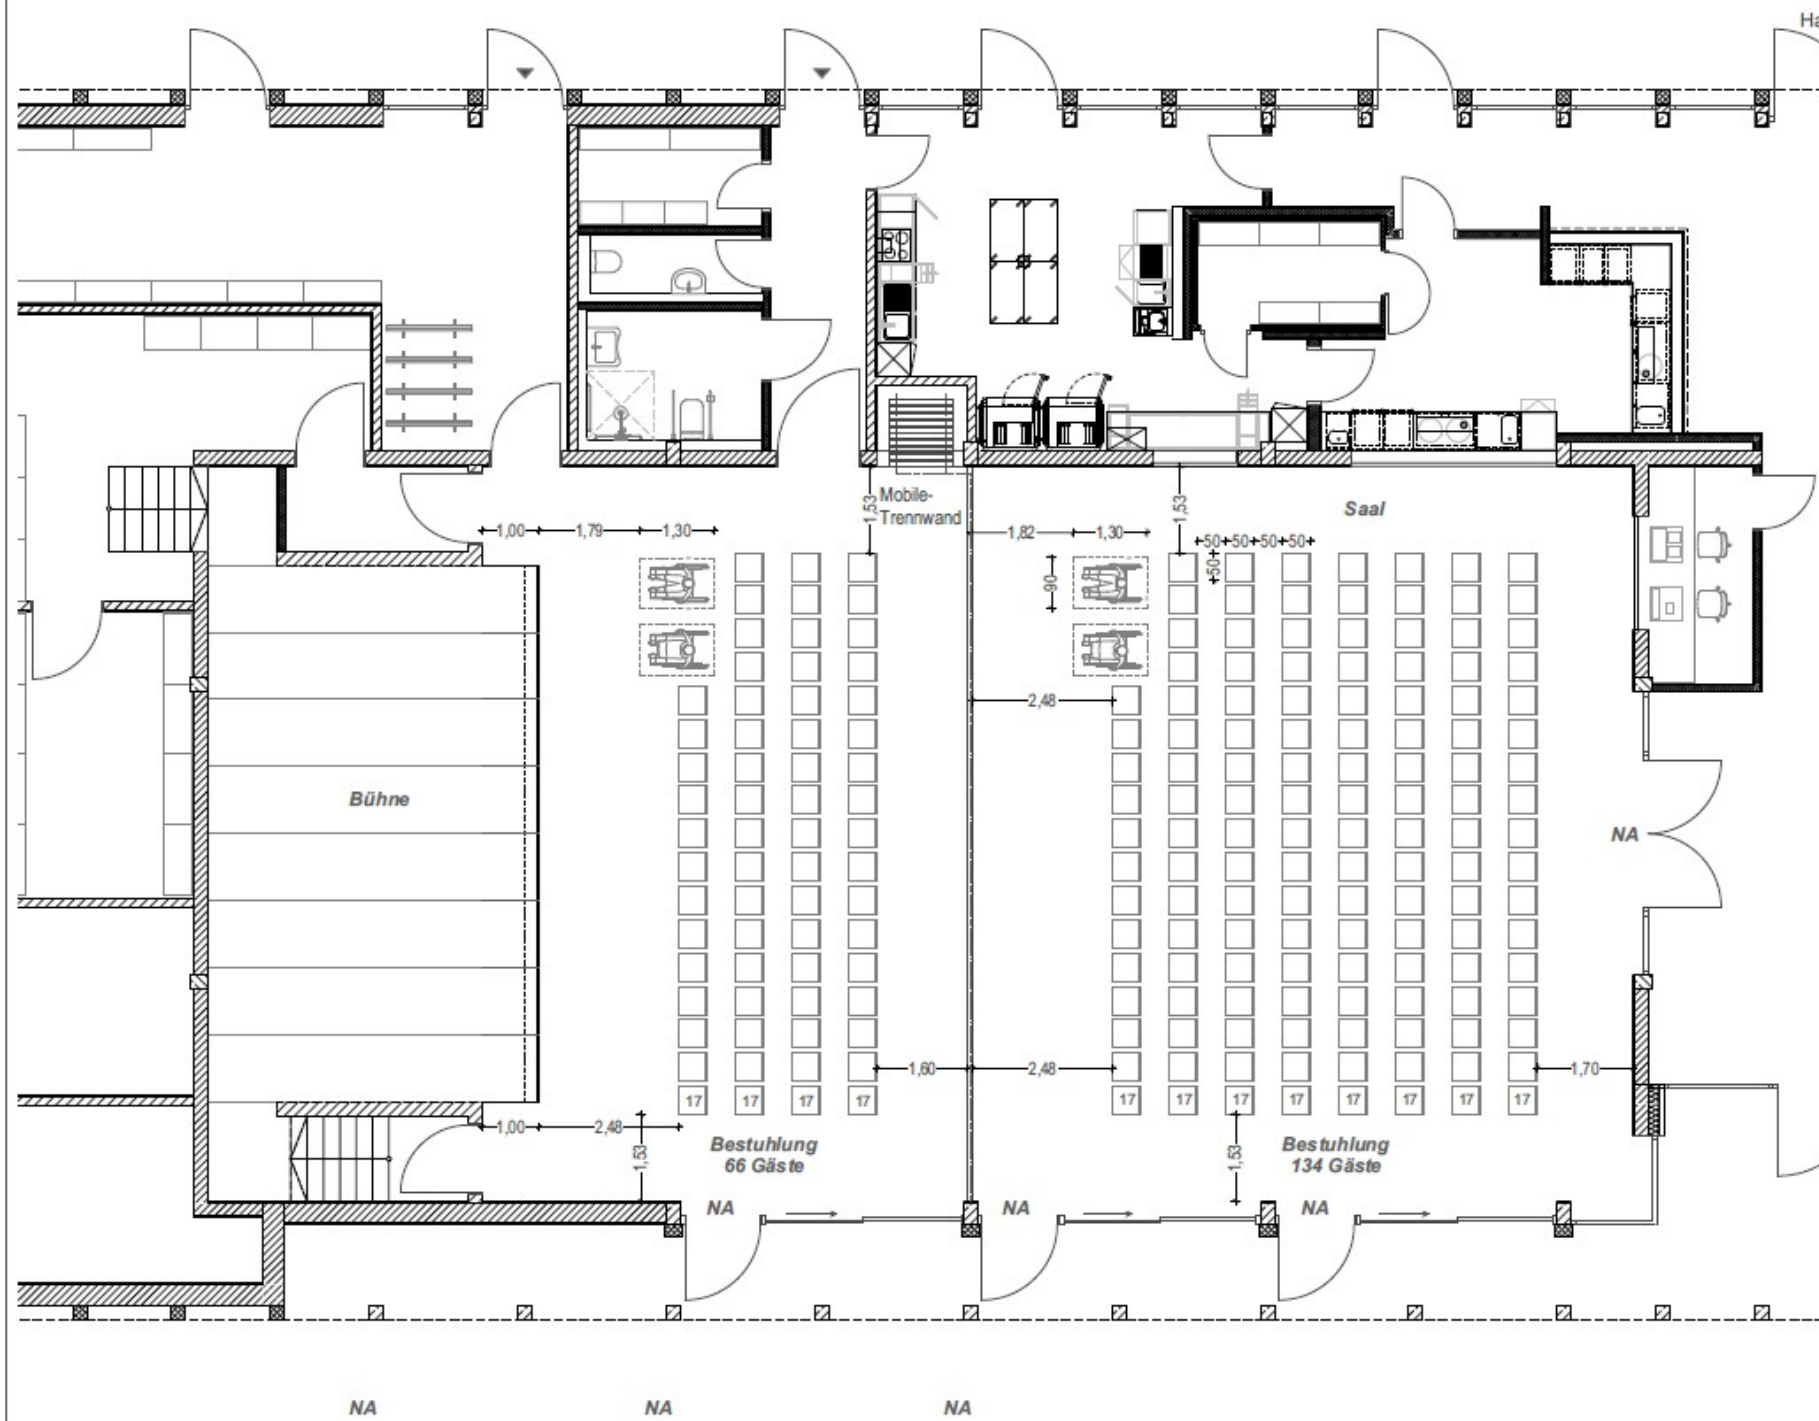

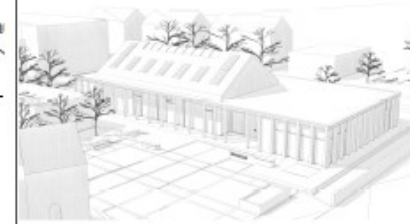

Neubau
Bürgerhaus
 Gaudernbach

Arbeitstitel: **Bauantrag**

Baugrundstück: Am Wingertsberg,
 35781 Weilburg |
 Gaudernbach

Bauherr: Stadt Weilburg

vertr. durch: Magistrat der Stadt Weilburg

Adresse: Mauerstraße 6-8,
 35781 Weilburg

Planinhalt: **Bestuhlung Variante 4**

Plannr.: 04

Projektnr.: RL 857

Maßstab: 1:100

Datum: 28.05.2025

Bauherr:

Datum, Unterschrift


Entwurfverfasser:


Datum, Unterschrift

Architekten

RITZ & LOSACKER

Seit

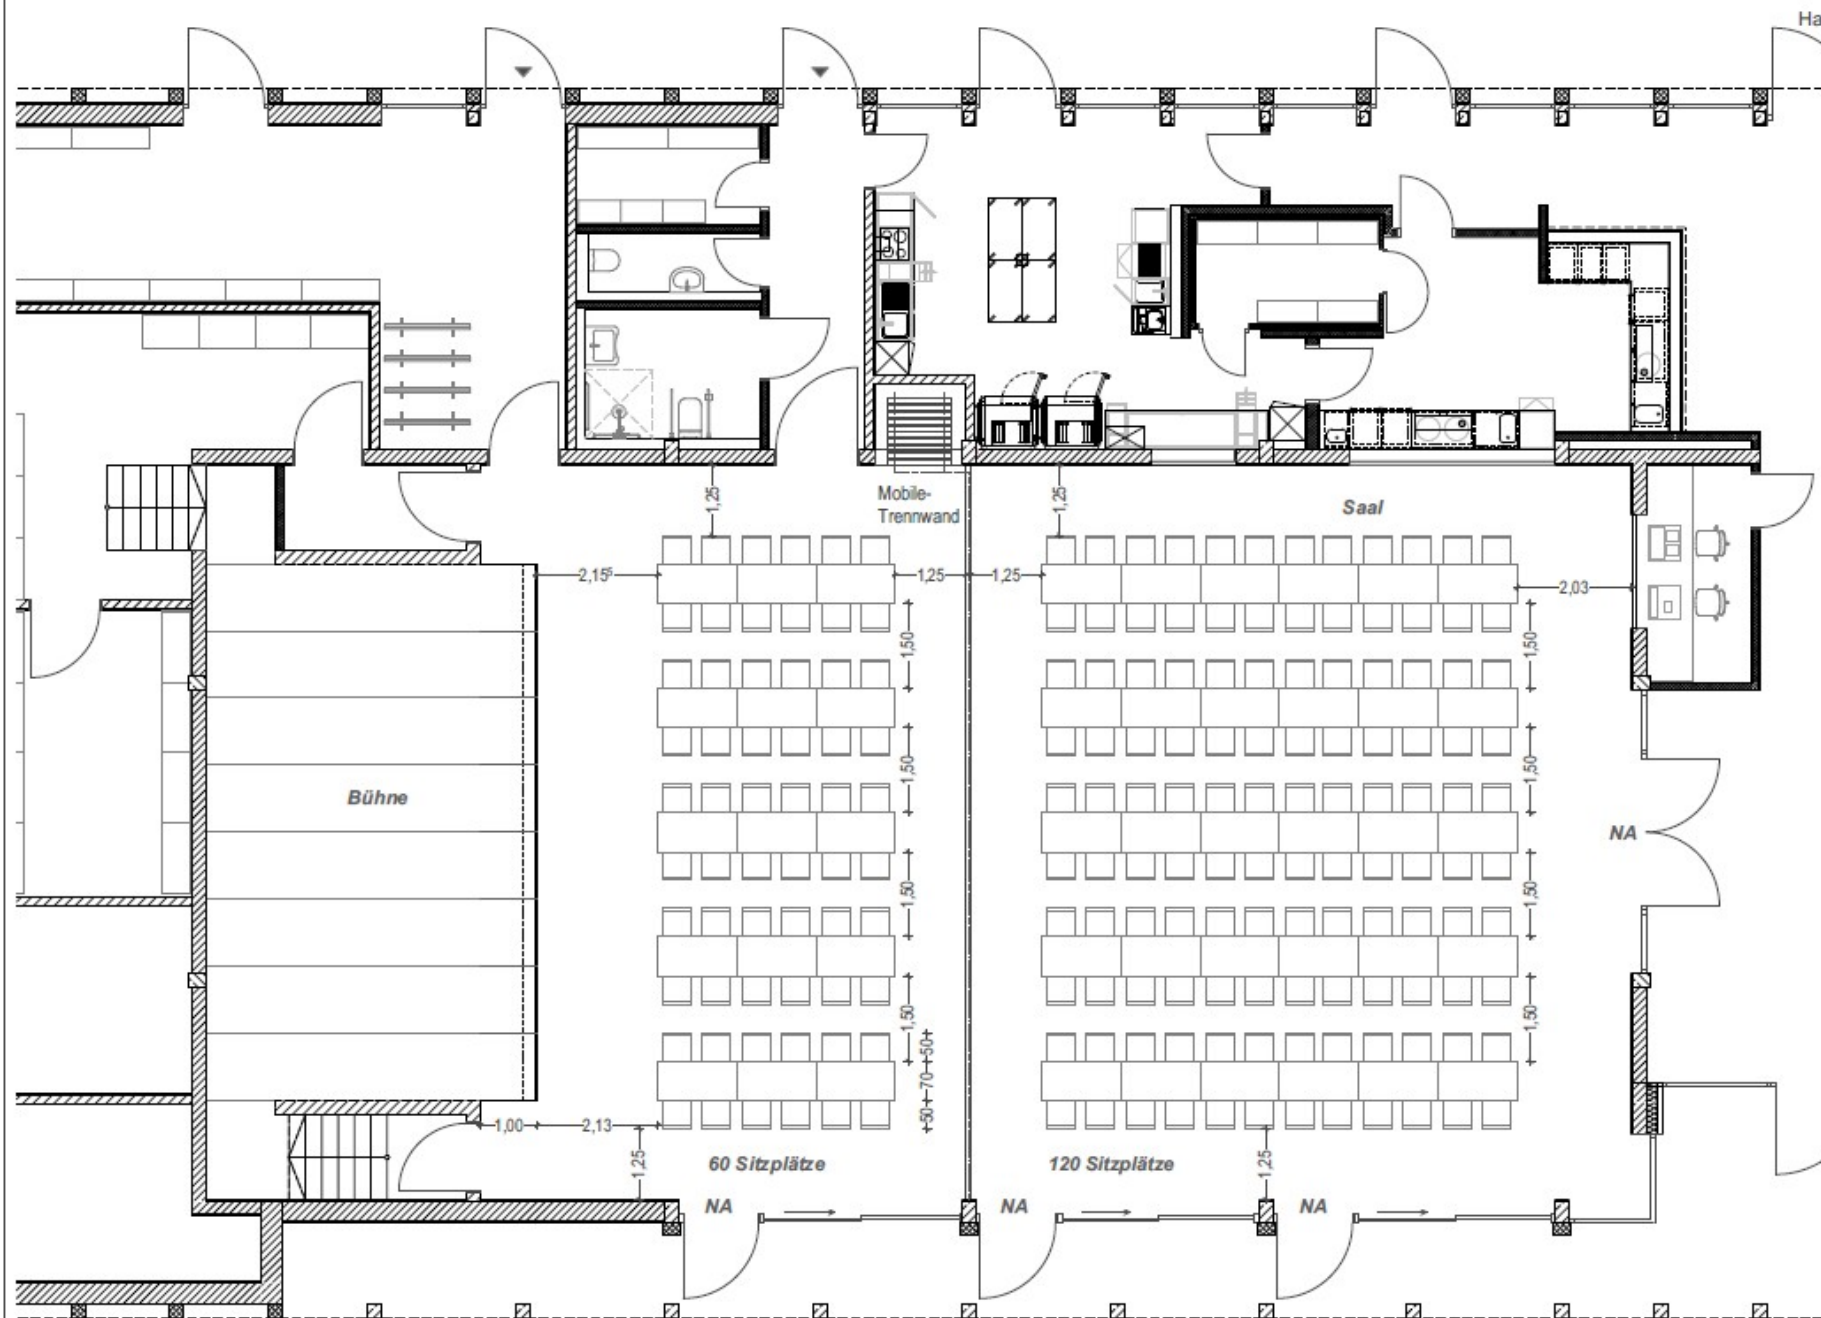

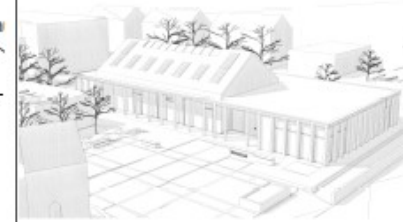

Neubau
Bürgerhaus
 Gaudernbach

Arbeitstitel: **Bauantrag**

Baugrundstück: Am Wingertsberg,
 35781 Weilburg I
 Gaudernbach

Bauherr: Stadt Weilburg

vert. durch: Magistrat der Stadt Weilburg

Adresse: Mauerstraße 6-8,
 35781 Weilburg

Planinhalt: **Bestuhlung Variante 5**

Plannr.: 05

Projektnr.: RL 857

Maßstab: 1:100

Datum: 28.05.2025

Bauherr:

Datum, Unterschrift

Entwurfverfasser:

Datum, Unterschrift

Architekt

RITZ & LOSACKER

Entf.

