
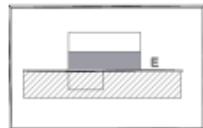
 Ausgänge


 Standort




Reihenbestuhlung mit Bühne  
377 Plätze


- die dargestellte Bestuhlung darf nicht überschritten werden
- die bemaßten Abstände dürfen nicht unterschritten werden
- die dargestellte Bestuhlung darf nicht erweitert werden

Magistrat der Stadt Weilburg Bauamt Mauerstrasse 6-8 Tel. 06471-34151 35781 weilburg Fax. 0647-314-88	BESTUHLUNGSPLAN Stand: II-2015
ERDGESCHOSS	
<b>Volkshalle Kubach Hauptstrasse 60 35781 Weilburg-Kubach</b>	

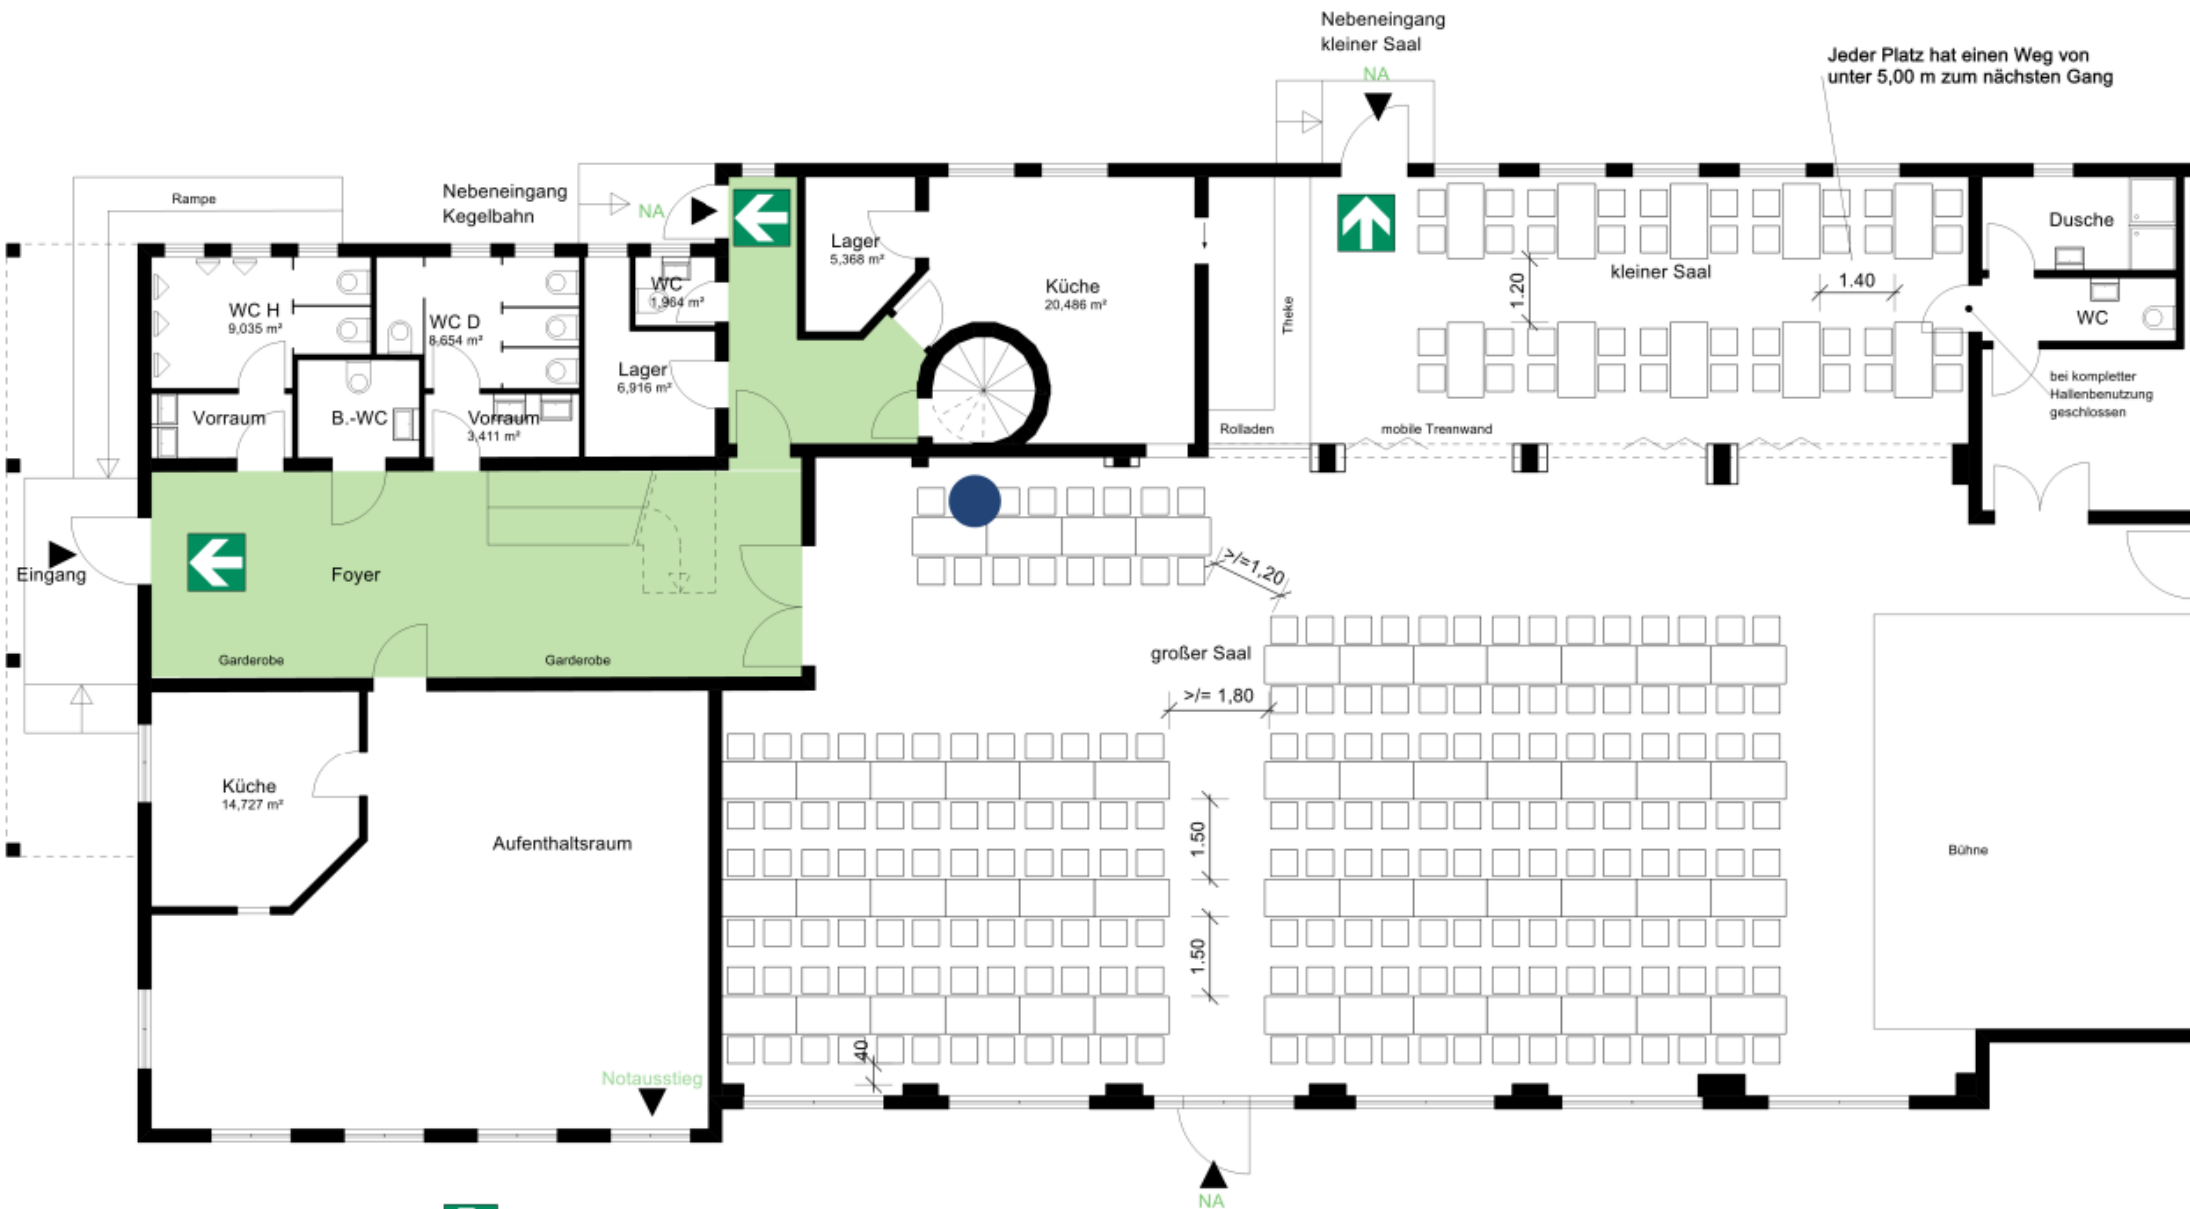

 Ausgänge

 Standort

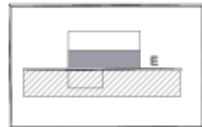

Tischbestuhlung mit Bühne  
240 Plätze

- die dargestellte Bestuhlung darf nicht überschritten werden
- die bemaßten Abstände dürfen nicht unterschritten werden
- die dargestellte Bestuhlung darf nicht erweitert werden

Magistrat der Stadt Weilburg Bauamt Mauerstrasse 6-8 Tel. 06471-34151 35781 weilburg Fax. 0647-314-88	BESTUHLUNGSPLAN Stand: II-2015
--	-----------------------------------

ERDGESCHOSS

**Volkshalle Kubach**  
**Hauptstrasse 60**  
**35781 Weilburg-Kubach**